


Villa Daiana - via Mons. Girolamo Bortignon - Padova

Pianta piano terra



Bifamiliare 1

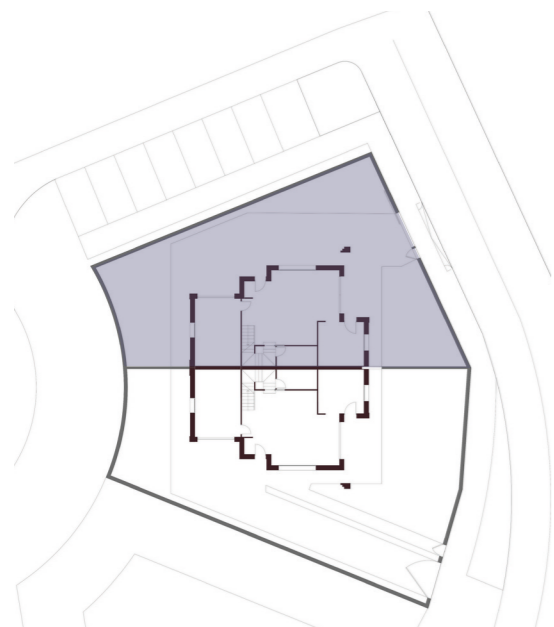

Scala 1:100




ELABORATI GRAFICI NON CONFORMI ALL'ESECUTIVO

Villa Daiana - via Mons. Girolamo Bortignon - Padova

Pianta piano primo



Bifamiliare 1

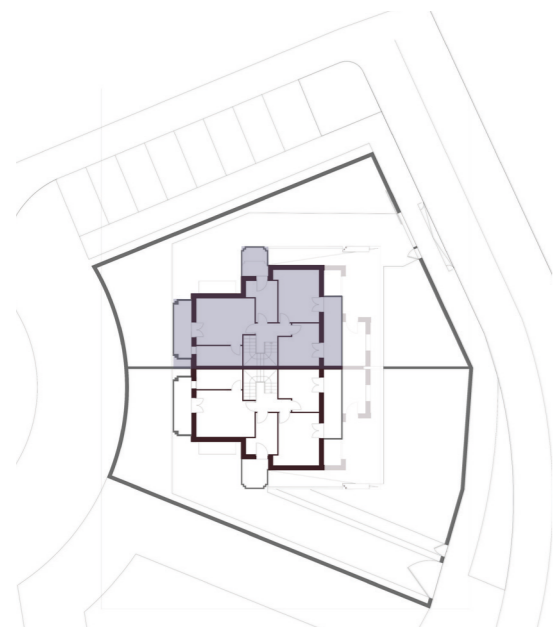

Scala 1:50



ELABORATI GRAFICI NON CONFORMI ALL'ESECUTIVO