


# Villa Daiana - via Mons. Girolamo Bortignon - Padova

Pianta piano terra

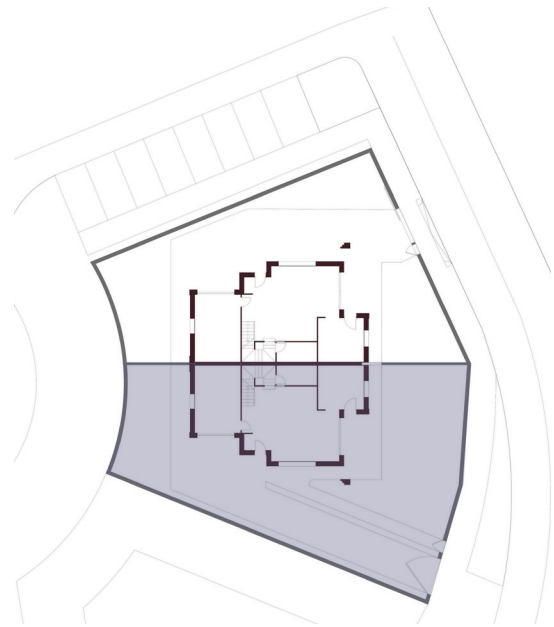

Bifamiliare 2



Scala 1:100



ELABORATI GRAFICI NON CONFORMI ALL'ESECUTIVO




# Villa Daiana - via Mons. Girolamo Bortignon - Padova

Pianta piano primo



Bifamiliare 2

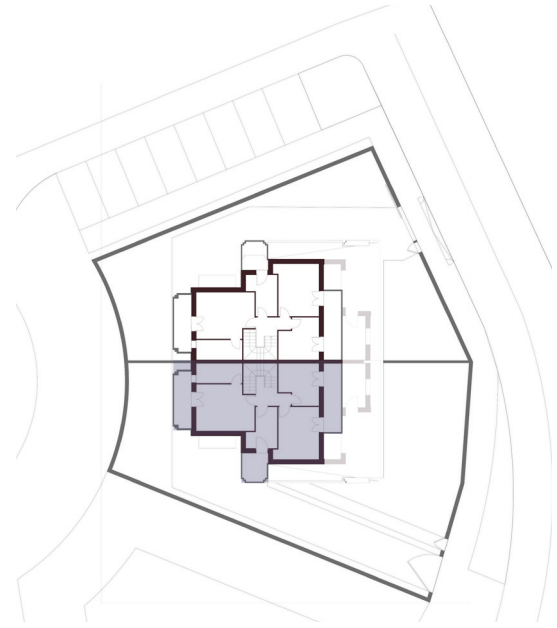

Scala 1:50



ELABORATI GRAFICI NON CONFORMI ALL'ESECUTIVO